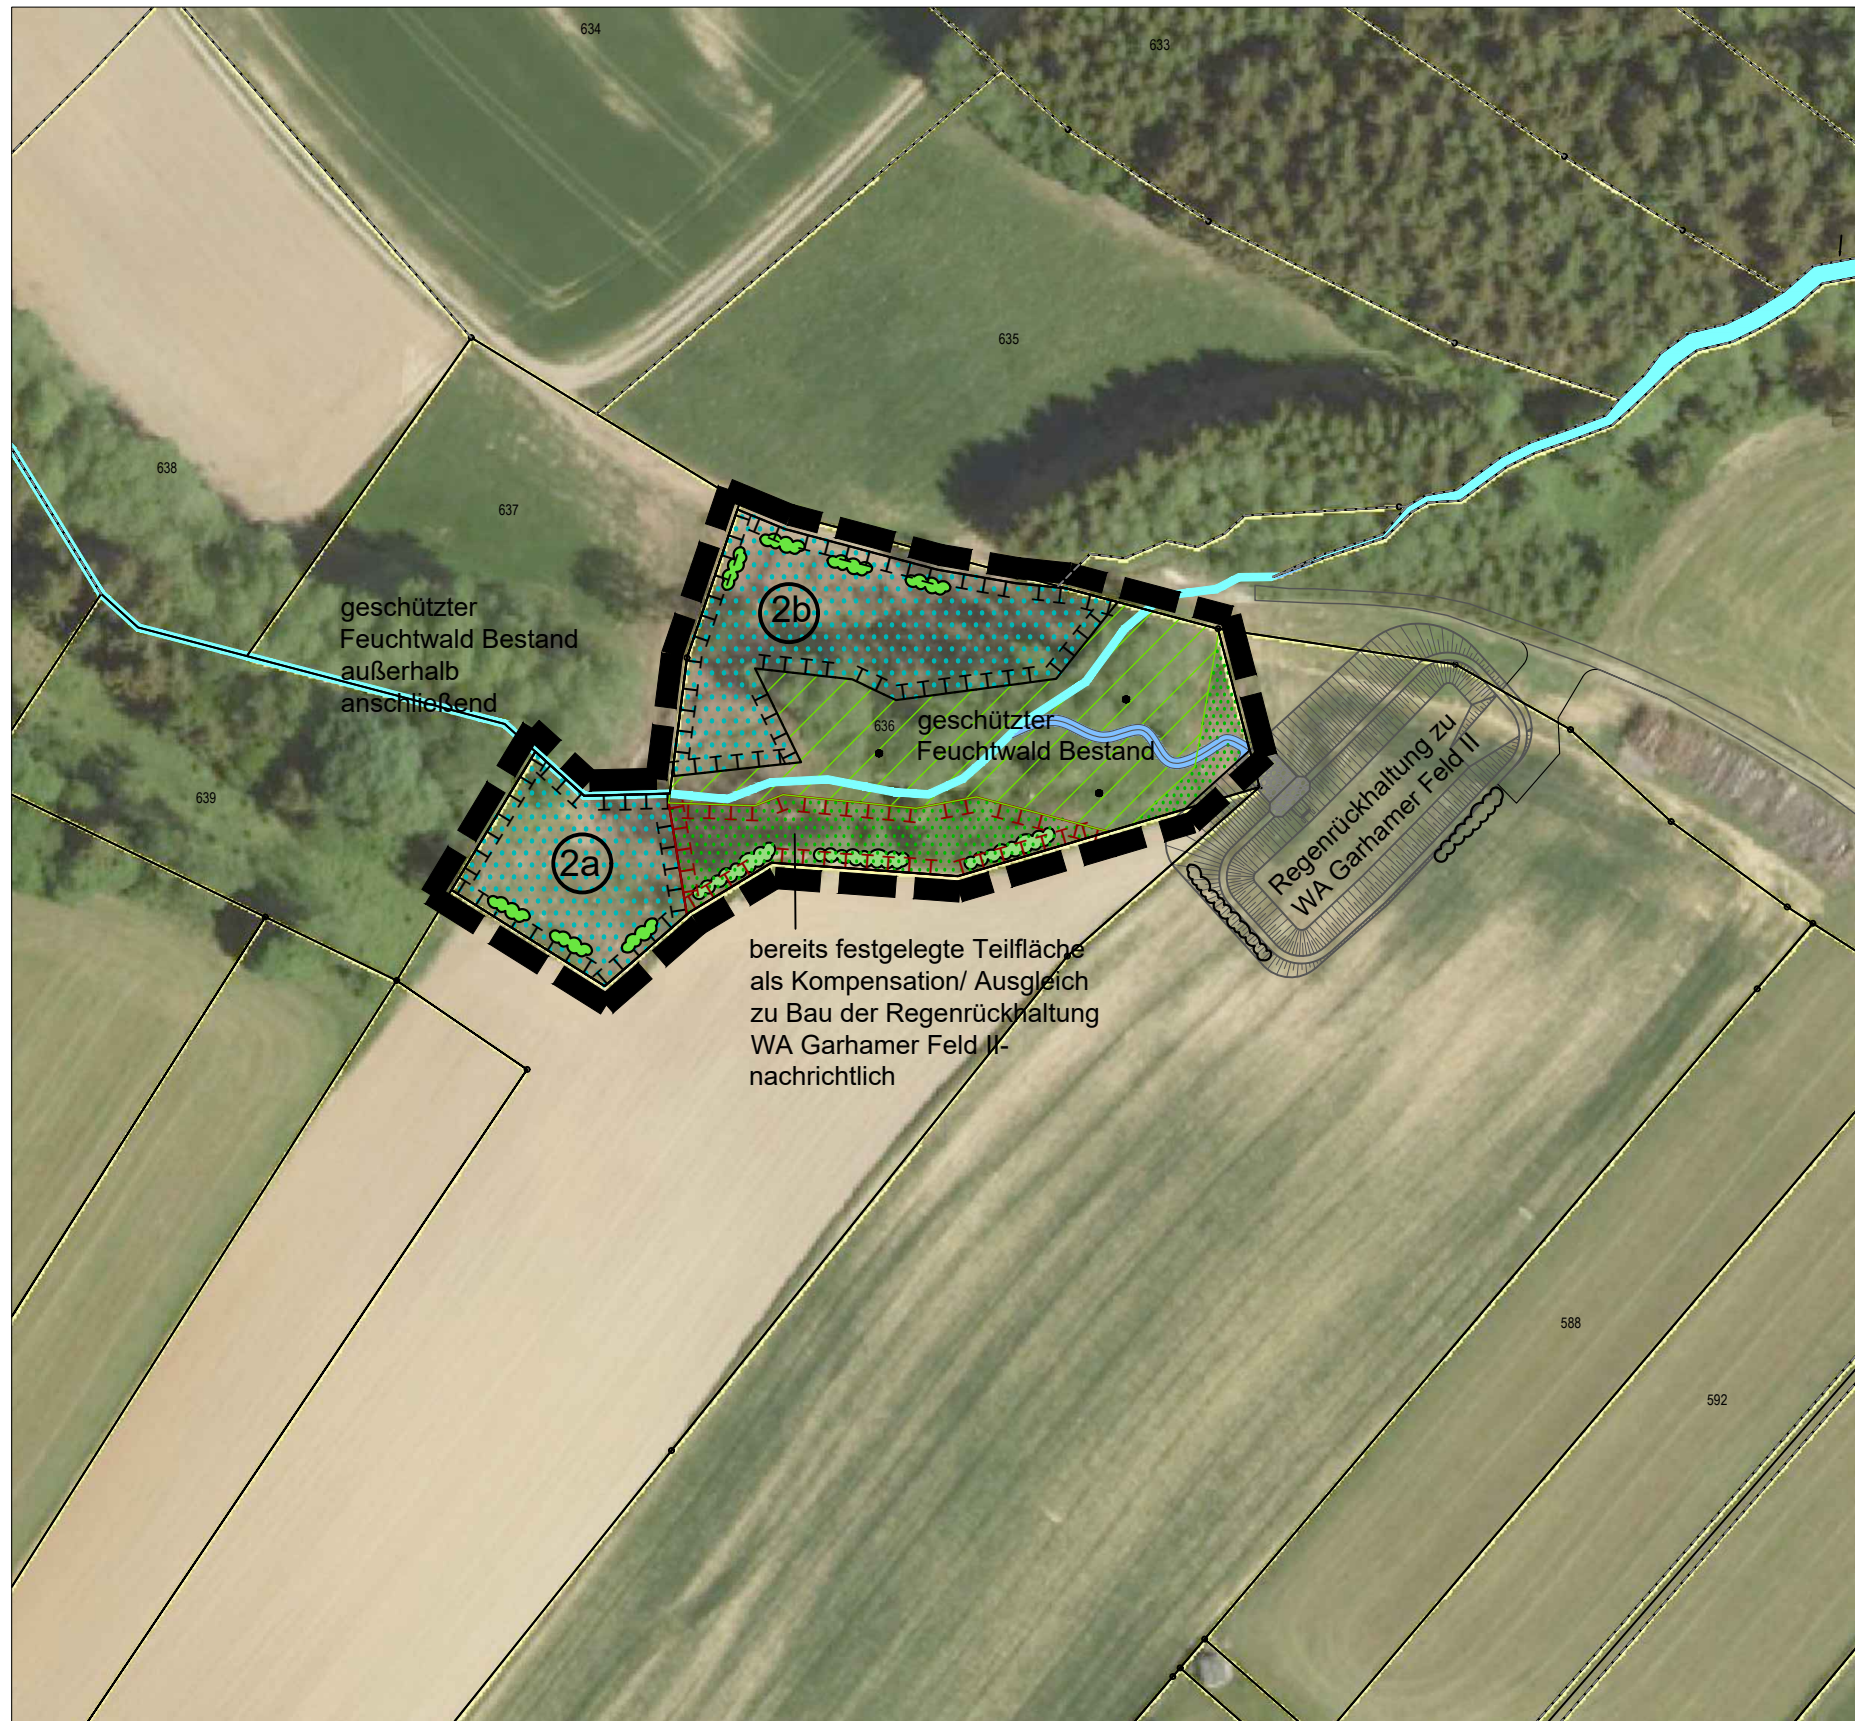


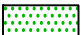



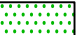

Änderung Sondergebiet Sport Reiter durch Deckblatt 1 Markt Hofkirchen



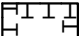


M 1:1000 mit Luftbildkarte 2018 im Hintergrund

Flurnr. 636 Gemarkung Garham
 Entwicklung der Fläche als naturnahe Quellrinnen-, Bachauenwald (entsprechend Zielen des ABSP Passau - Schwerpunktgebiet o und als Lebensraum f. seltene Arten)



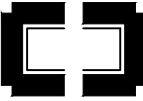
Teilflächen nachrichtlich:

-  kleine Teilfläche im Osten von Flurnr. 636 Gemarkung Garham ist beansprucht für Wasserrückhaltung, außerdem kleine Teilfläche im Norden als Weg genutzt
-  Übergangszone zu Wasserrückhaltung m. Sukzession
-  mittlere Teilfläche von Flurnr. 636 Gemarkung Garham Belassen des geschützten Feuchtwalds/ Quellrinnen-, Bachauenwaldes als Naturwald
-  eingepl. Kompensationsfläche 2018 zu Wasserrückhaltung WA Garhamer Feld II auf 472 m² Ausgangszustand: strukturarme Altersklassen-Nadelholzforste, mittlere Ausprägung Zielzustand Quellrinnen-, Bachauenwälder (randl. Heckenpflanzung mit mesophiler Strauchhecke; ansonsten Waldentwicklung durch Sukzession
-  gepl. Waldentwicklung durch natürliche Sukzession nach Abholzung der Fichten
-  Heckenpflanzung mesophile Strauchhecke 1- bis 2-reihig an Böschungsoberkante bei eingepl. Kompensationsfläche

Teilflächen neu aus Ausgleich eingepplant zum D1 BBP/GOP Sondergebiet Sport Reiter:

-  eingepl. Ausgleichsflächen zur naturnahen Waldentwicklung durch natürliche Sukzession (statt des bish. Fichtenbestands) als Quellrinnen-, Bachauenwald mit randl. Initialpflanzung von Strauchgruppen zur Reduzierung von Einträgen bzw. Initialisierung eines Waldmantels
-  2 anerkennungsfähige Teilflächen:
 Teilfläche 2a mit ca. 567 m² und Teilfläche 2b mit ca. 1013 m², zusammen 1580 m² (= Anerkennungswert bei Anerkennung m. Faktor 1,0)
- 

hier festgel. Maßnahmen:

-  gepl. Waldentwicklung durch natürliche Sukzession (mit Wildschutzzaun zum Schutz gegen Wildverbiss; und späterer Entfernung des Wildschutzzauns in Abstimmung m. der Unteren Naturschutzbehörde)
-  Initialpflanzung von Strauchgruppen (Pfaflenhütchen, Weiden, Faulbaum) bzw. Einzelsträucher in Randbereichen (wo von Wurzelstöcken her möglich)
-  räumlicher Geltungsbereich um Ausgleichsflächen 2 inkl. der sonst. auf den übrigen Teilflächen festgesetzten Maßnahmen zur Bestandserhaltung und Kompensation

26.02.2019/ 30.04.2019/ 27.02.2020

Karte 4 zur Eingriffsregelung: Ausgleichsfläche 2 auf Flurnr. 636 Gemarkung Garham

M 1:1000

Planungsbüro Inge Haberl
 Dipl. Ing. Landschaftsarchitektin
 Deggendorfer Str. 32, 94522 Wackersdorf
 Tel.: (09933) 902013, Fax: (09933) 902014
 E-mail: Inge.Haberl@online.de

