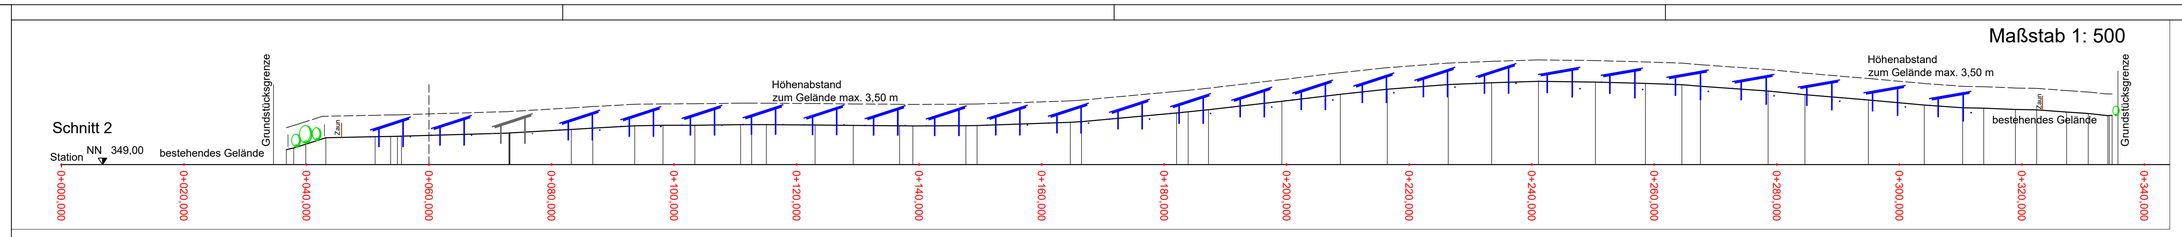

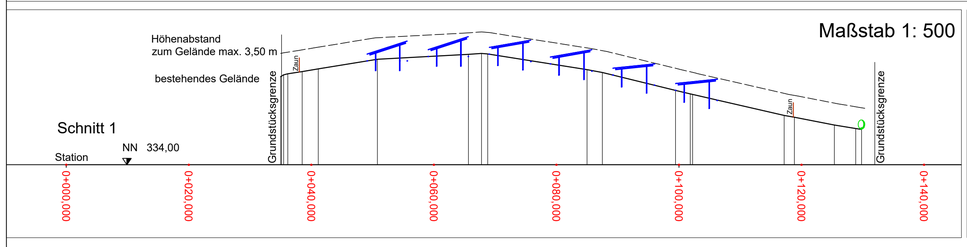

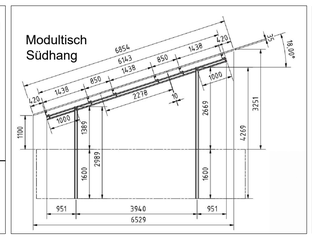

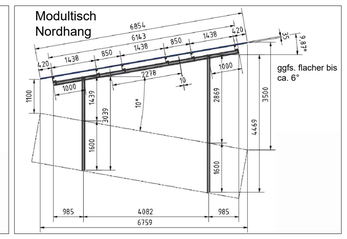

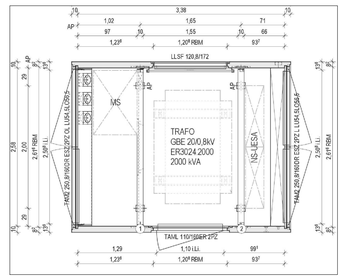

Geltungsbereich des Bebauungs- und Grünordnungsplans ca. 63.114 m²

Einzäunung der gepl. PV- Anlage umgrenzte Flächen insgesamt ca. 42.403 m²

gepl. Modultische

gepl. Station

Schnitt 1 Schnittlinien Schnitte m. Bezeichnung

bestehende Gras- Krautfluren (Abgrenzung lt. Vermessung) ebenfalls mit Impfen und als Saumzone belassen und alle 1- 2 Jahre mähen m. Mähgutabfuhr

Gehölzbestand bleibend in Randflächen

Entfernung der standortfremden Blaufichten (bzw. der Gehölzsukzession am Zaun des Nachbarn)

Waldrand/Gehölzrand Bestand
neue eingriffsminimierende Grünflächen und Ausgleichsflächen um die gepl. Anlage

Extensivwiese
Ansaat/Impfung m. geeignetem Mähgut/ Saatgut aus Landschaftspflegemaßnahmen oder Regiosaatgut ; Extensivwiese mit Pflegemahd 1- 2 x jährlich m. Mähgutabtransport

Saumzone (Ansaat/ Impfung m. geeignetem Mähgut) Randbereiche nur alle 1- 2 Jahre mähen, jährlich ca. 20 % als Winterstrukturen belassen und dann beim Folgemahdtermin wieder mitmähen, Mähgutabfuhr

Gehölzpflanzungen

Obstbaum Hochstamm,
bzw. Wildobst z.B. Eberesche, Vogelkirsche

Winterlinde oder Nußbaum Hochstamm

mesophile Strauchhecke
mit Kennzeichnung der Pflanzreihen

mesophile Hecke m. mind. 10% Bäumen 2. Ordnung
mit Kennzeichnung der Pflanzreihen

Umgrenzung Ausgleichsfläche neu 8965 m²
(ohne Fahrtrecht f. Waldnutzung)

Zusatzstrukturen Steinhaufen und Totholz

Vorschlag mögliche Sitzbank und Infotafel

1427 Grundstücksgrenze und Flurnr.

Höhenlinien und Höhen

Fahrtrecht für Holzabfuhr aus angrenz. Waldflächen:
Zeitraum 1. Oktober bis 30.April

Leitungstrassen m. Schutzzonen

oberird. 110 KV-Leitung

unterird. Niederspannungskabel

Vorhaben- und Erschließungsplan "Sondergebiet Solarpark Anger", Markt Hofkirchen

Maßstab 1: 1.000 07.06.2022

Maßstab Schnitte 1: 500

FIMA Projekt GmbH
Pfarrer-Klinger-Str. 26
94544 Hofkirchen

Vorhabenträger:
Solarpark Anger GmbH & Co. KG
Philippswart 29
94544 Hofkirchen

Vorhabenträger